

Agenzia del Territorio
CATASTO FABBRICATI
Ufficio provinciale di
Genova

Dichiarazione protocollo n. GE0109971 del 17/04/2012
Planimetria di u.i.u. in Comune di Rapallo
Via Tito Sperti
civ. 3



Completata da:
Azzaro Michele
Kessitto all'albo:
Geronzi
Prov. Genova M. 3428

Idm
0

Scala 1: 200

n. 1

PIANTA PIANO QUINTO

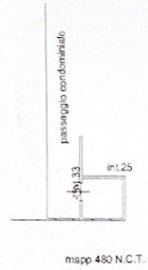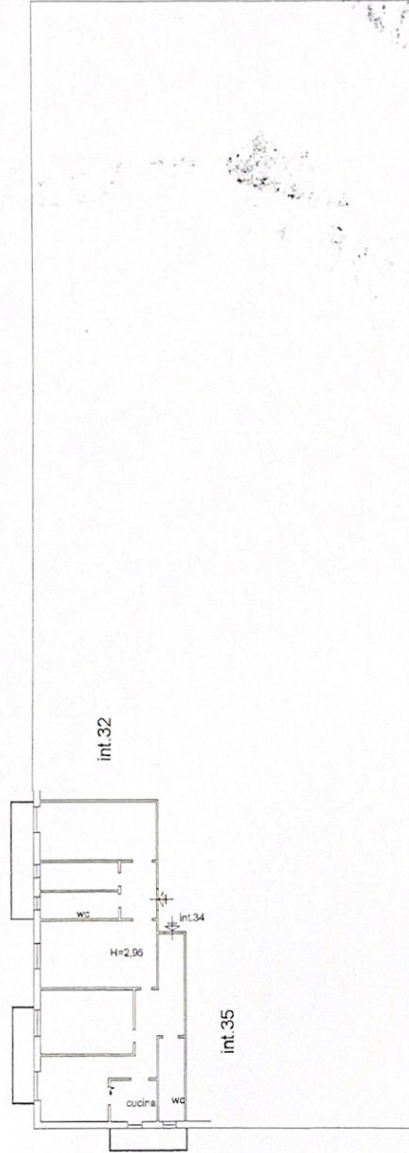

mapp 480 N.C.T.

Data: 13/11/2020 - n. T209132 - Richiedente: _____
Totale schede: 1 - Formato di acquisizione: A3(297x420) - Formato stampa richiesto: A3(297x420)
Ultima planimetria: _____



Nord
C
V